


Příluka - Nové Hrady
4.3 délka 550 m (+530 m)

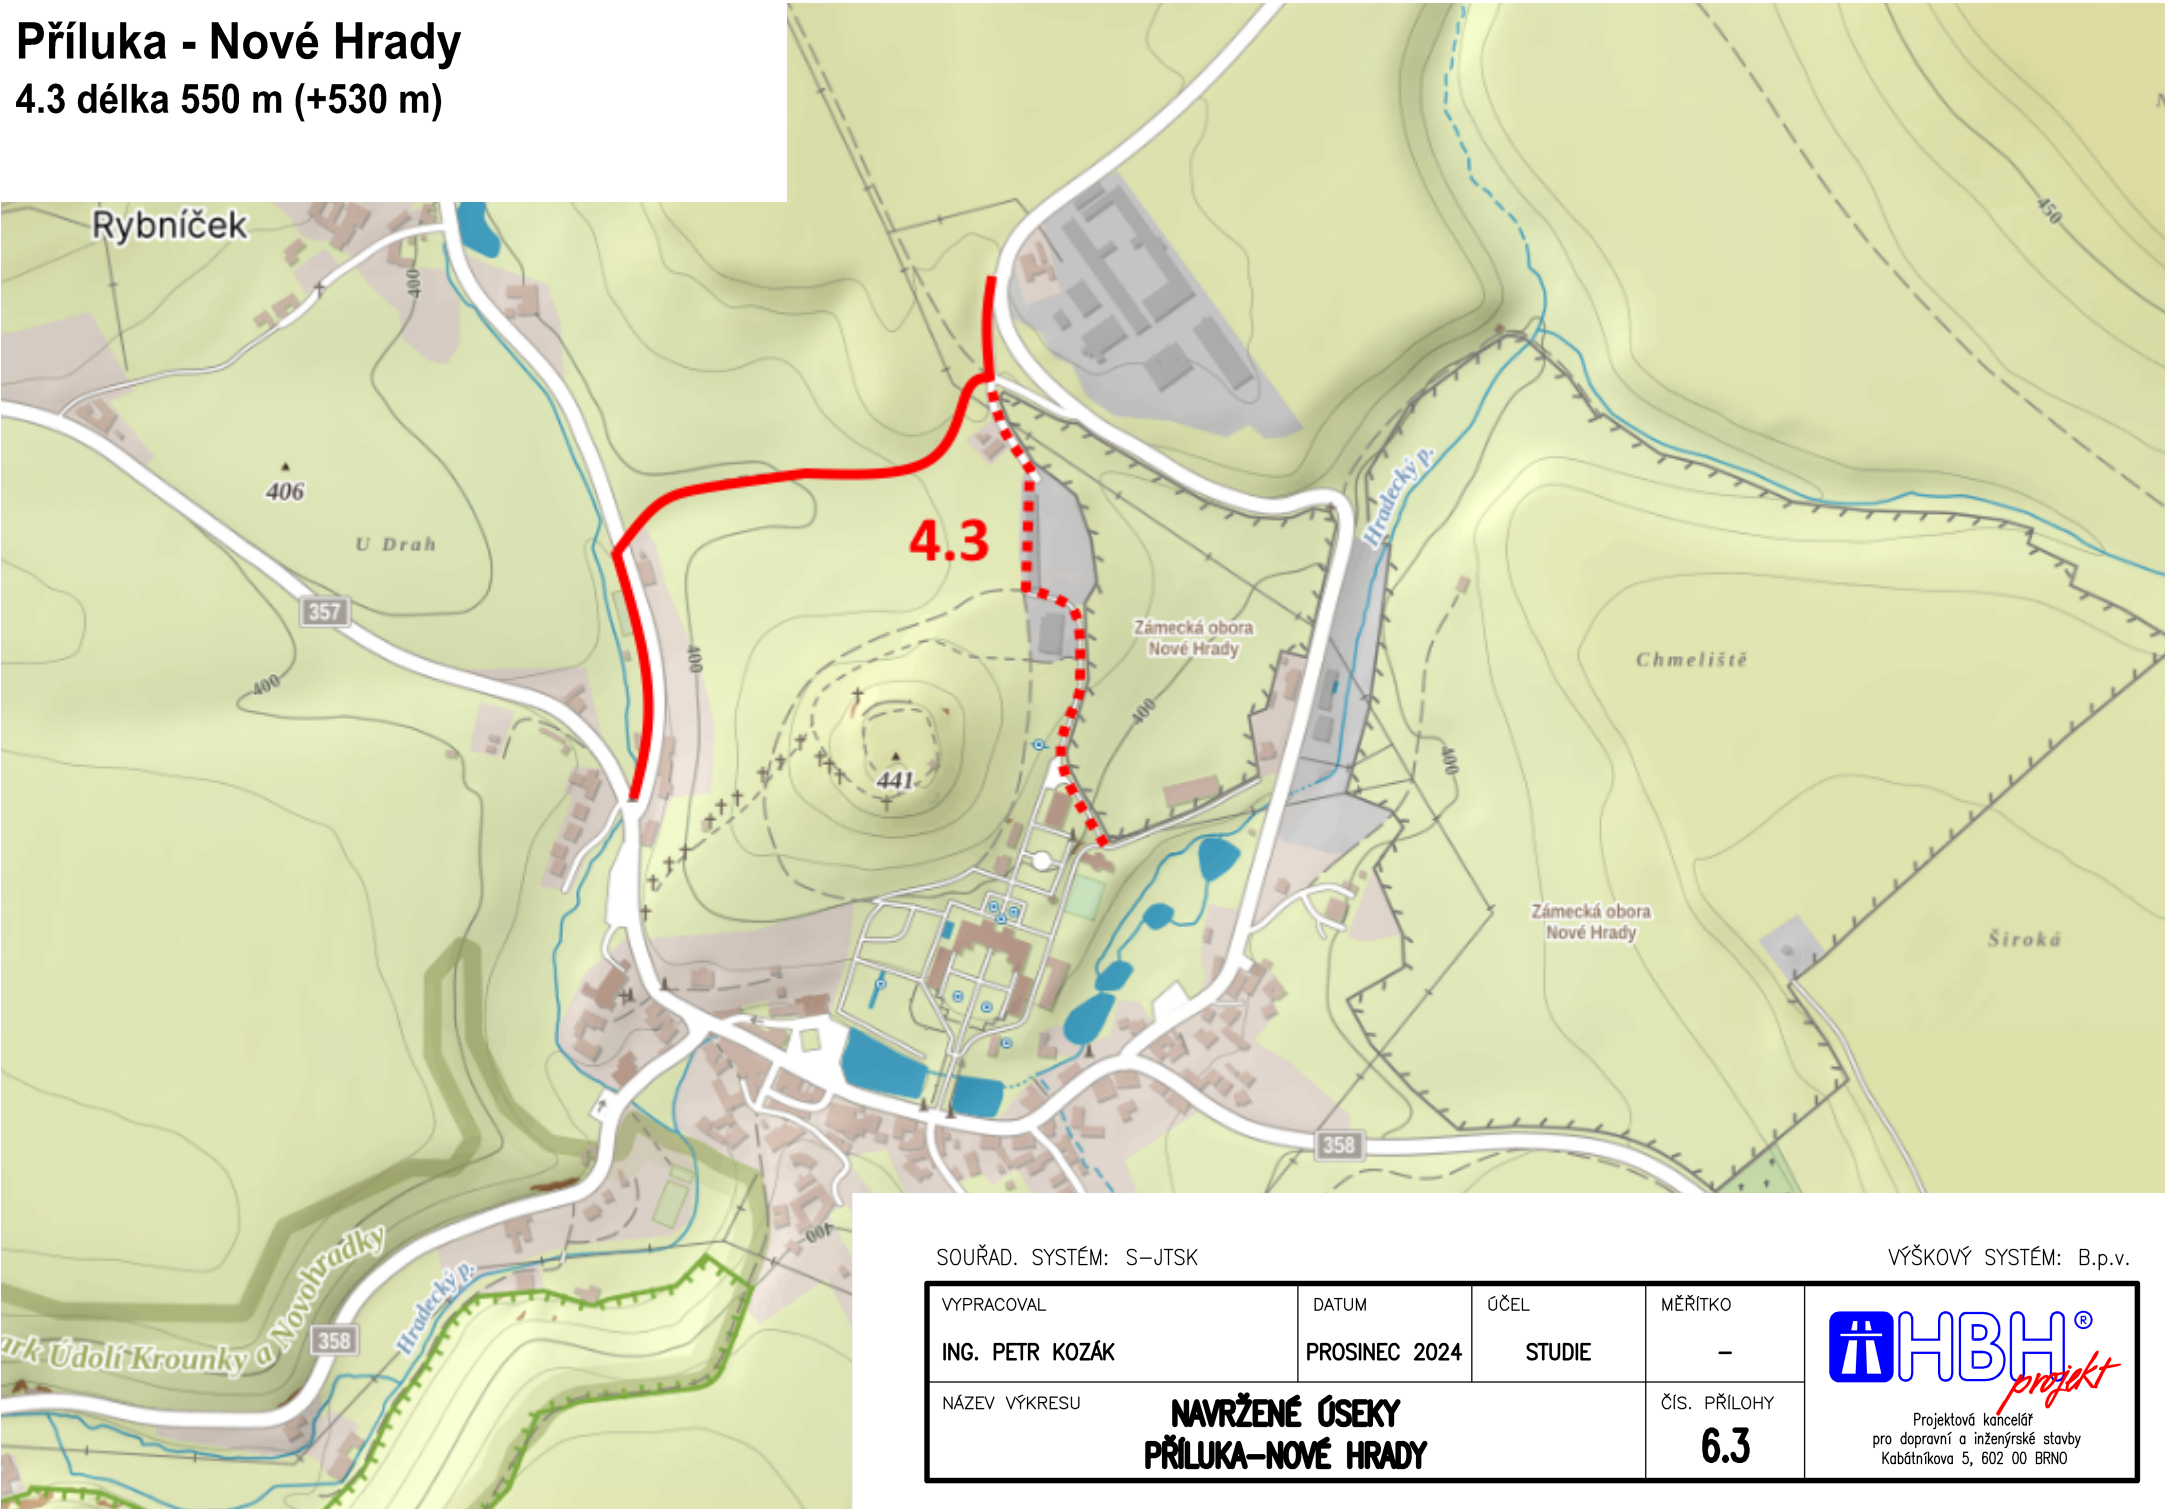

SOUŘAD. SYSTÉM: S-JTSK

VÝŠKOVÝ SYSTÉM: B.p.v.

VYPRACOVAL	DATUM	ÚČEL	MĚŘITKO	 Projektová kancelář pro dopravní a inženýrské stavby Kobátníkova 5, 602 00 BRNO
ING. PETR KOZÁK	PROSINEC 2024	STUDIE	-	
NÁZEV VÝKRESU	NAVRŽENÉ ÚSEKY PŘÍLUKA-NOVÉ HRADY		ČÍS. PŘÍLOHY 6.3	